

PPE SUR BIEN-FONDS
3727

CADASTRE DE :
SAVAGNIER

IMAGE 3D



ECHELLE : -

DESS. LE : 19.03.2021



PPE SUR BIEN-FONDS
3727


CADASTRE DE :
SAVAGNIER

IMAGE 3D



ECHELLE : -

DESS. LE : 19.03.2021

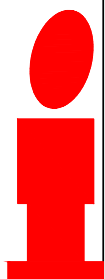

PPE SUR BIEN-FONDS
3727

CADASTRE DE :
SAVAGNIER

IMAGE 3D



ECHELLE : -


DESS. LE : 19.03.2021



PPE SUR BIEN-FONDS
3727

CADASTRE DE :
SAVAGNIER


Niveau 0

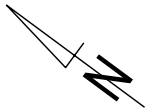

PAVILLON
3.5 PIECES
SURFACE PPE: 79.00m²
REDUIT: 4.00m²

ECHELLE : 1/100

DESS. LE : 19.03.2021

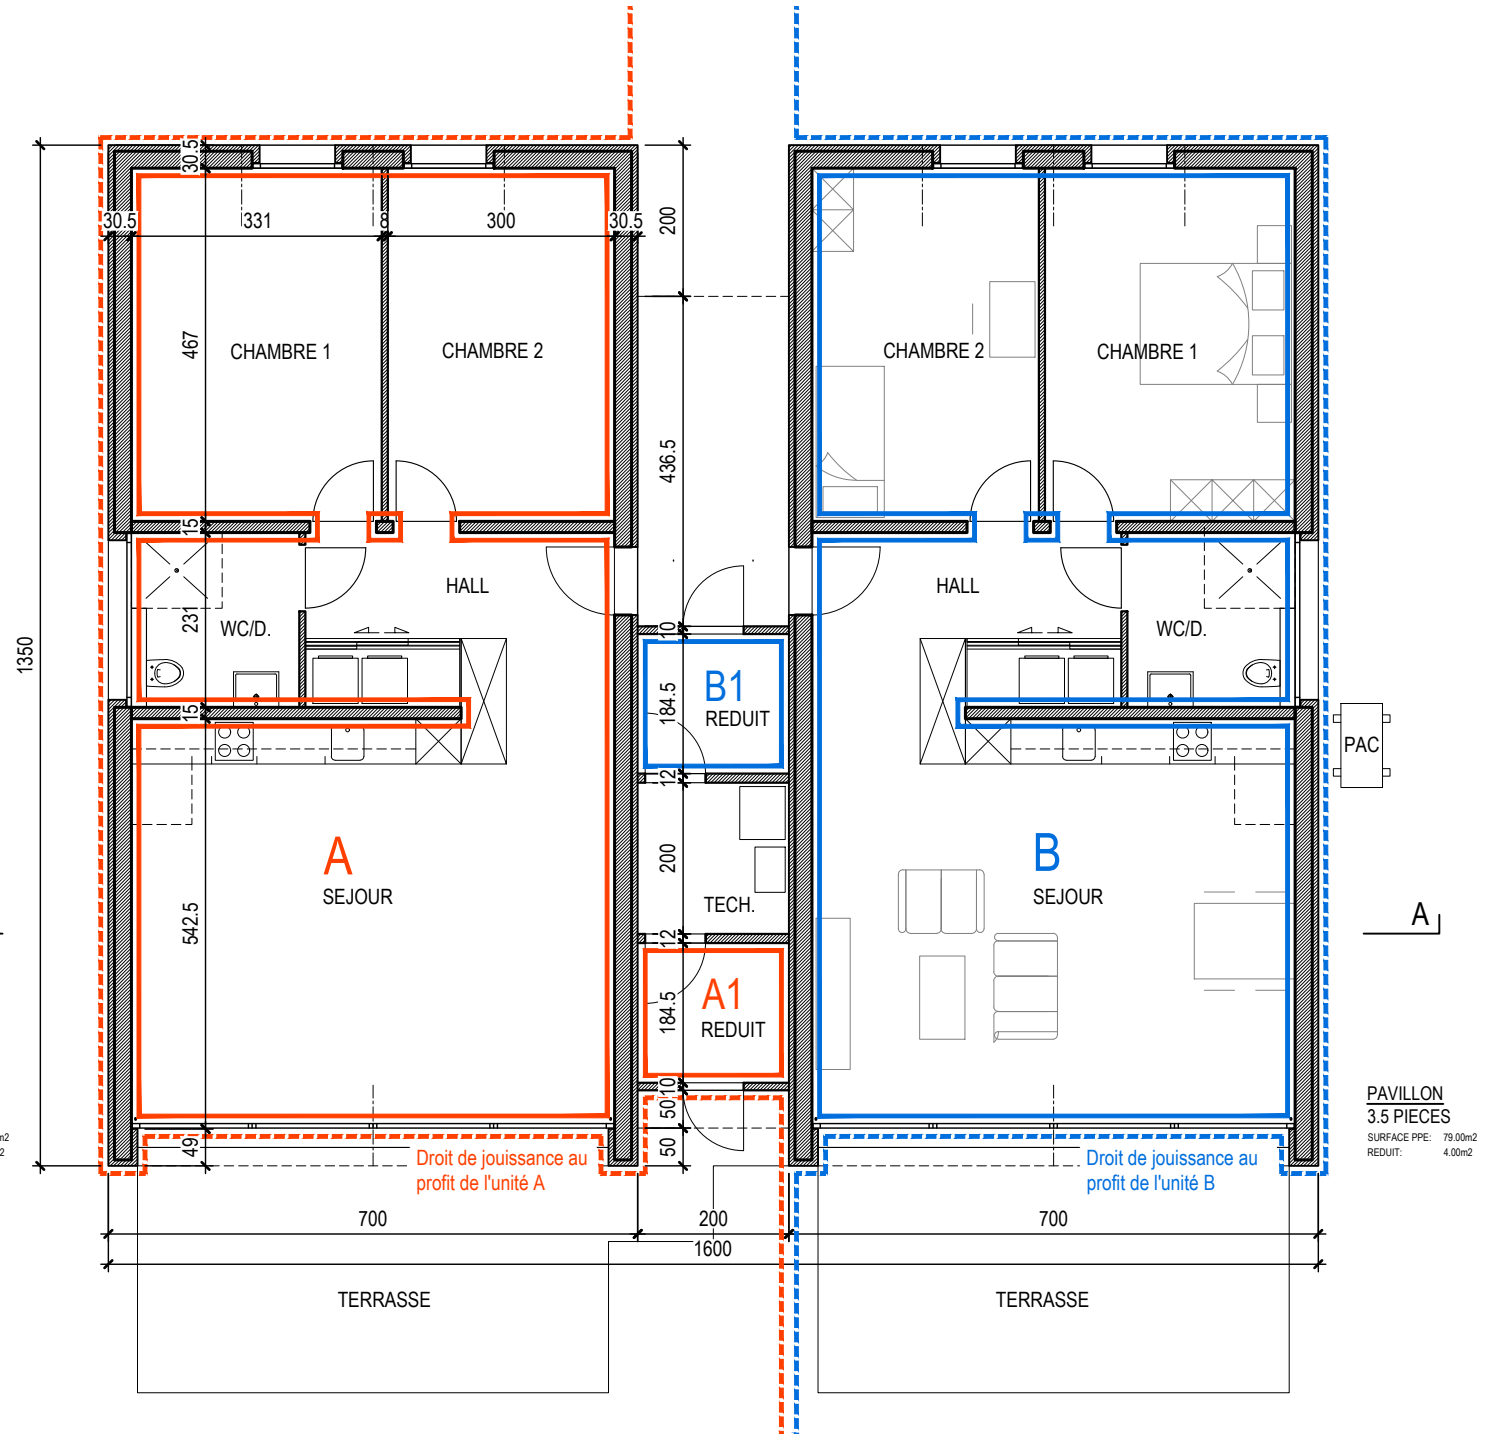

PPE SUR BIEN-FONDS
3727

CADASTRE DE :
SAVAGNIER


Niveau 0



PAVILLON
3.5 PIECES
SURFACE PPE: 79.00m²
REDUIT: 4.00m²

ECHELLE : 1/100

DESS. LE : 19.03.2021

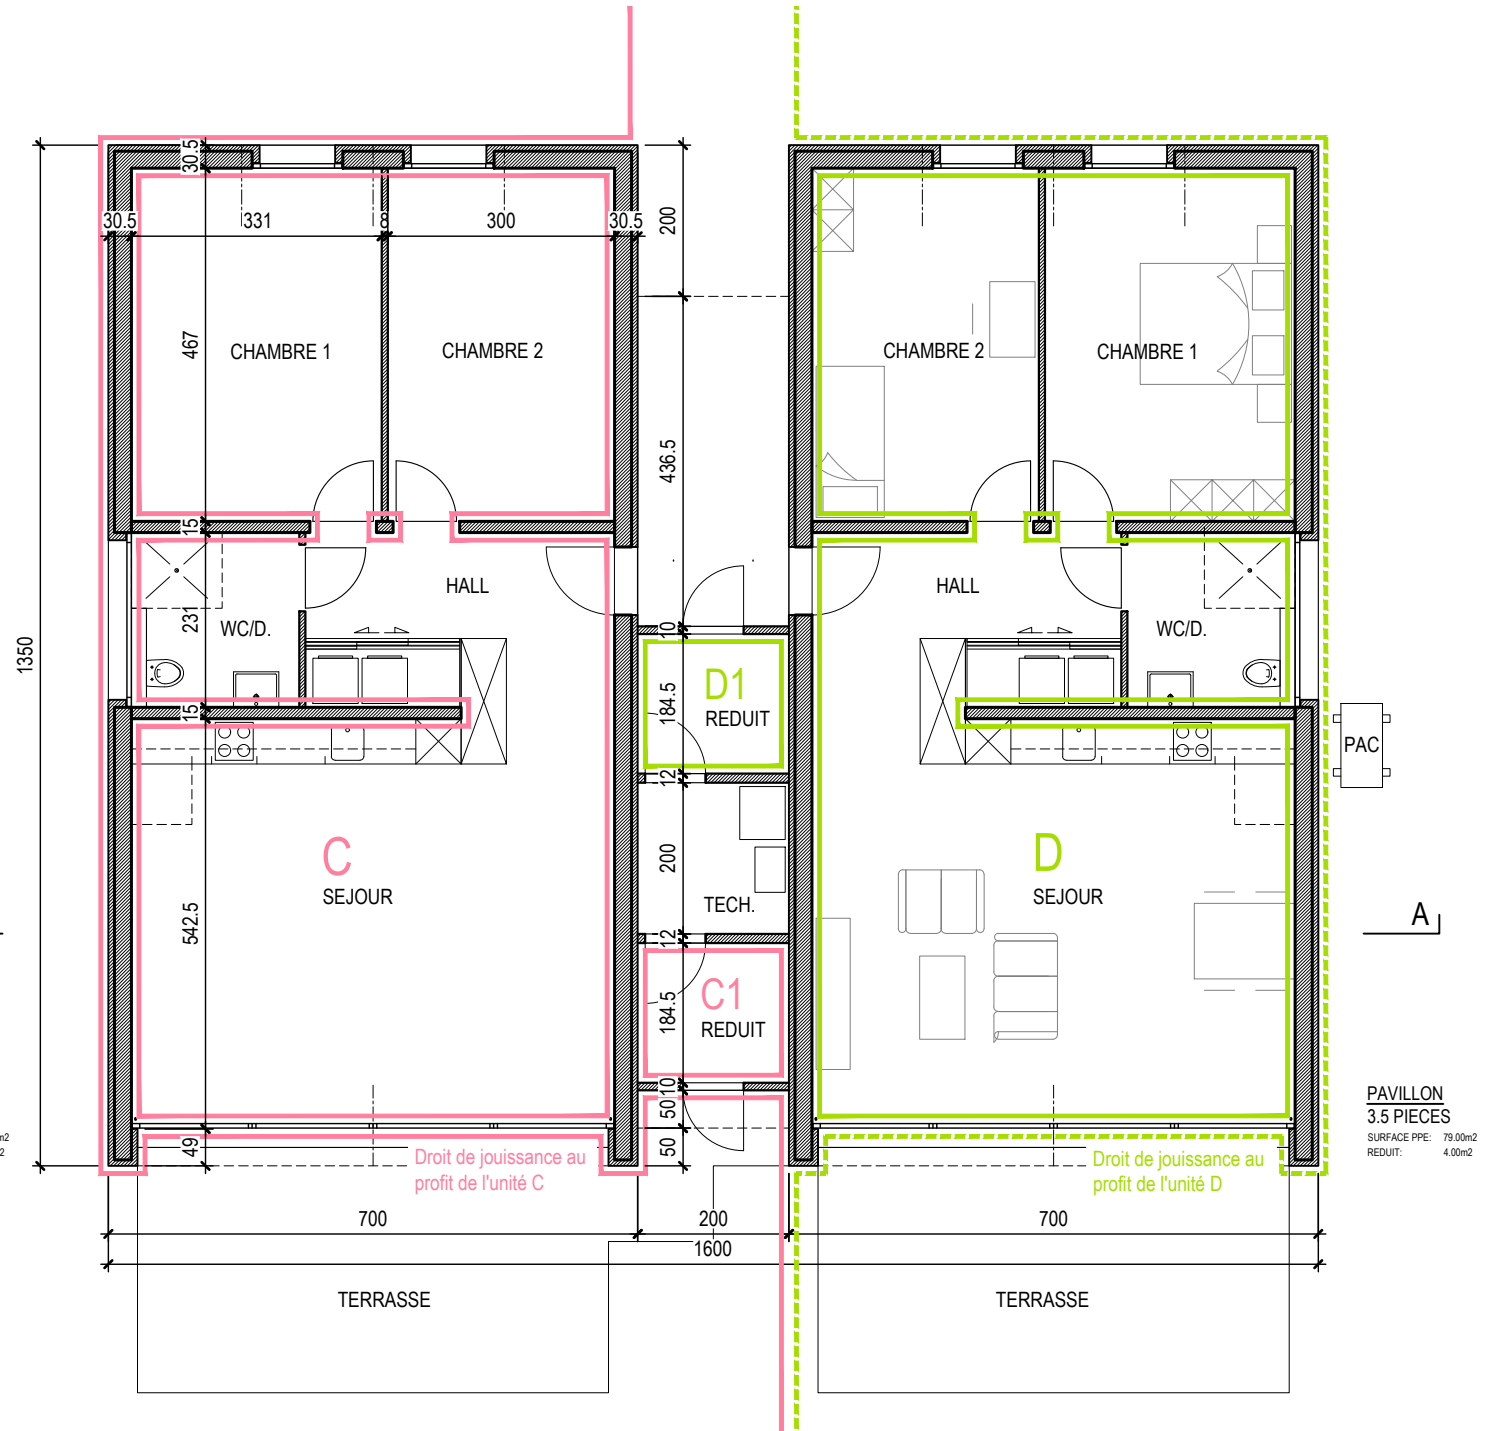


PAVILLON
3.5 PIECES
SURFACE PPE: 79.00m²
REDUIT: 4.00m²




PAVILLON
3.5 PIECES
SURFACE PPE: 79.00m2
REDUIT: 4.00m2

Droit de jouissance au profit de l'unité E

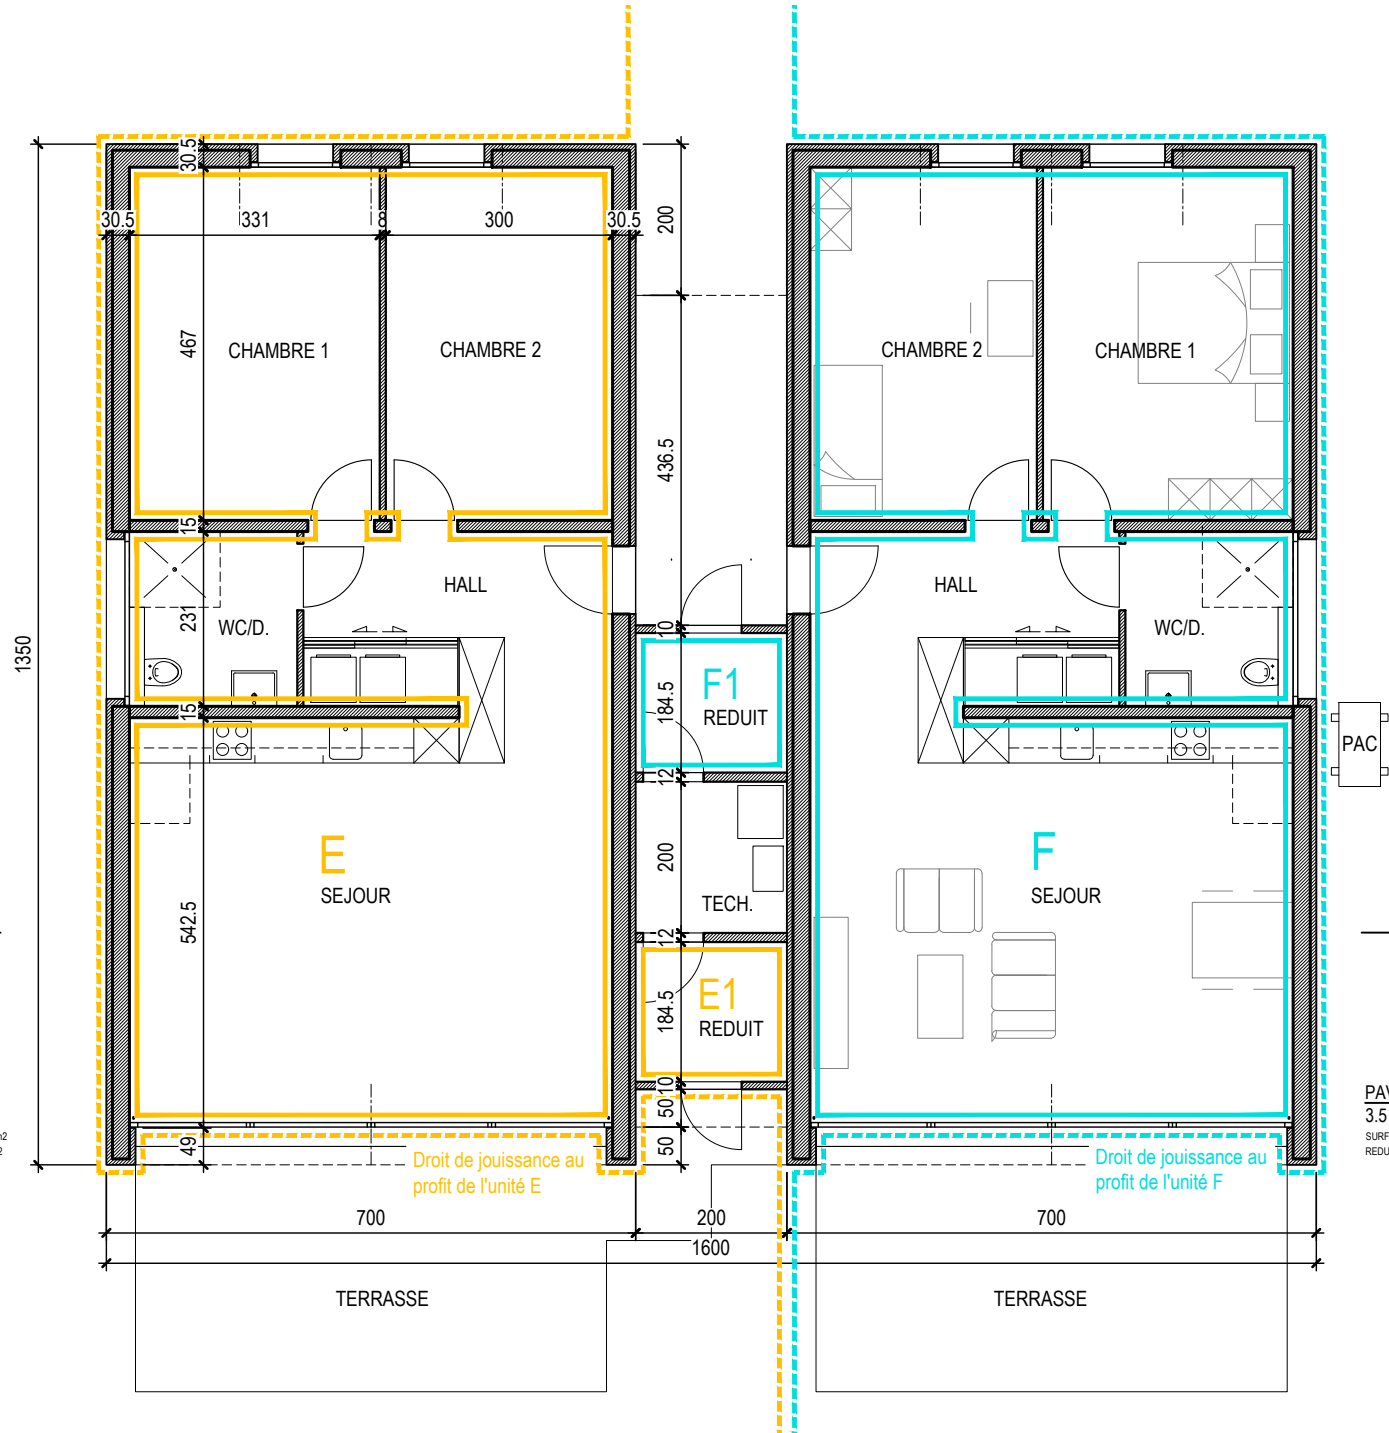

PAVILLON
3.5 PIECES
SURFACE PPE: 79.00m2
REDUIT: 4.00m2


Droit de jouissance au profit de l'unité F

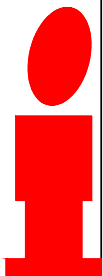


PPE SUR BIEN-FONDS
3727

CADASTRE DE :
SAVAGNIER

Niveau 0

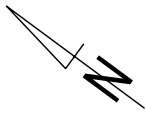


PAVILLON
3.5 PIECES
SURFACE PPE: 79.00m2
REDUIT: 4.00m2

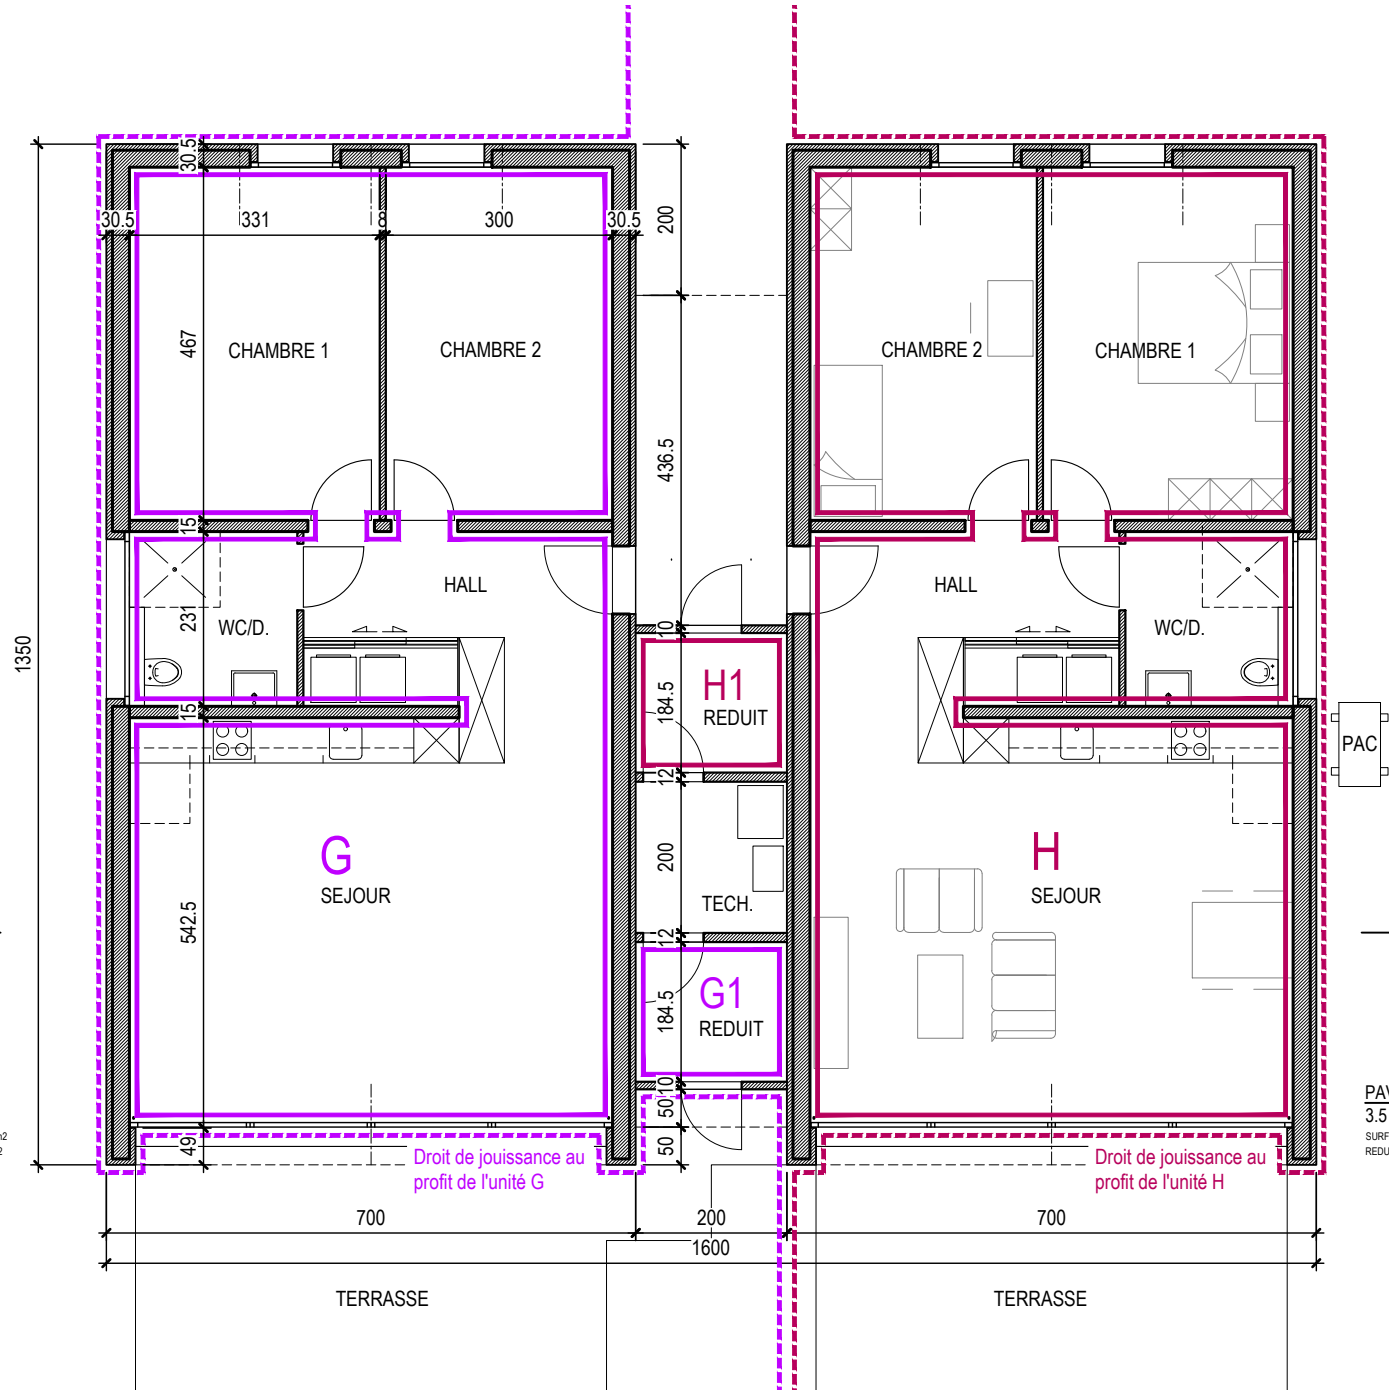

PAVILLON
3.5 PIECES
SURFACE PPE: 79.00m2
REDUIT: 4.00m2

ECHELLE : 1/100


DESS. LE : 19.03.2021

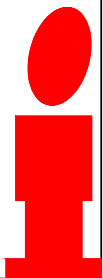

PPE SUR BIEN-FONDS
3727


CADASTRE DE :
SAVAGNIER

Coupe

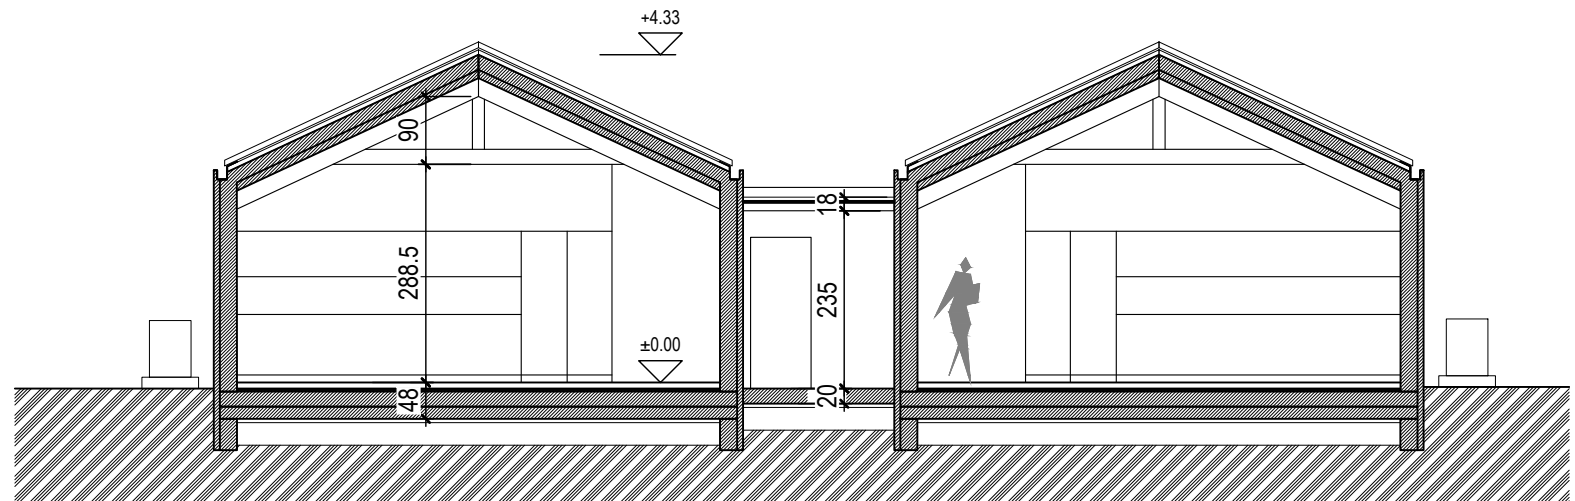

ECHELLE : 1/100


DESS. LE : 19.03.2021

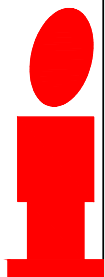

PPE SUR BIEN-FONDS
3727

CADASTRE DE :
SAVAGNIER

Niveau 0


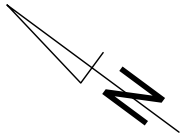


ARCHITECTE :

Claude-Alain RUESCH

ECHELLE : 1/100


DESS. LE : 19.03.2021-mb

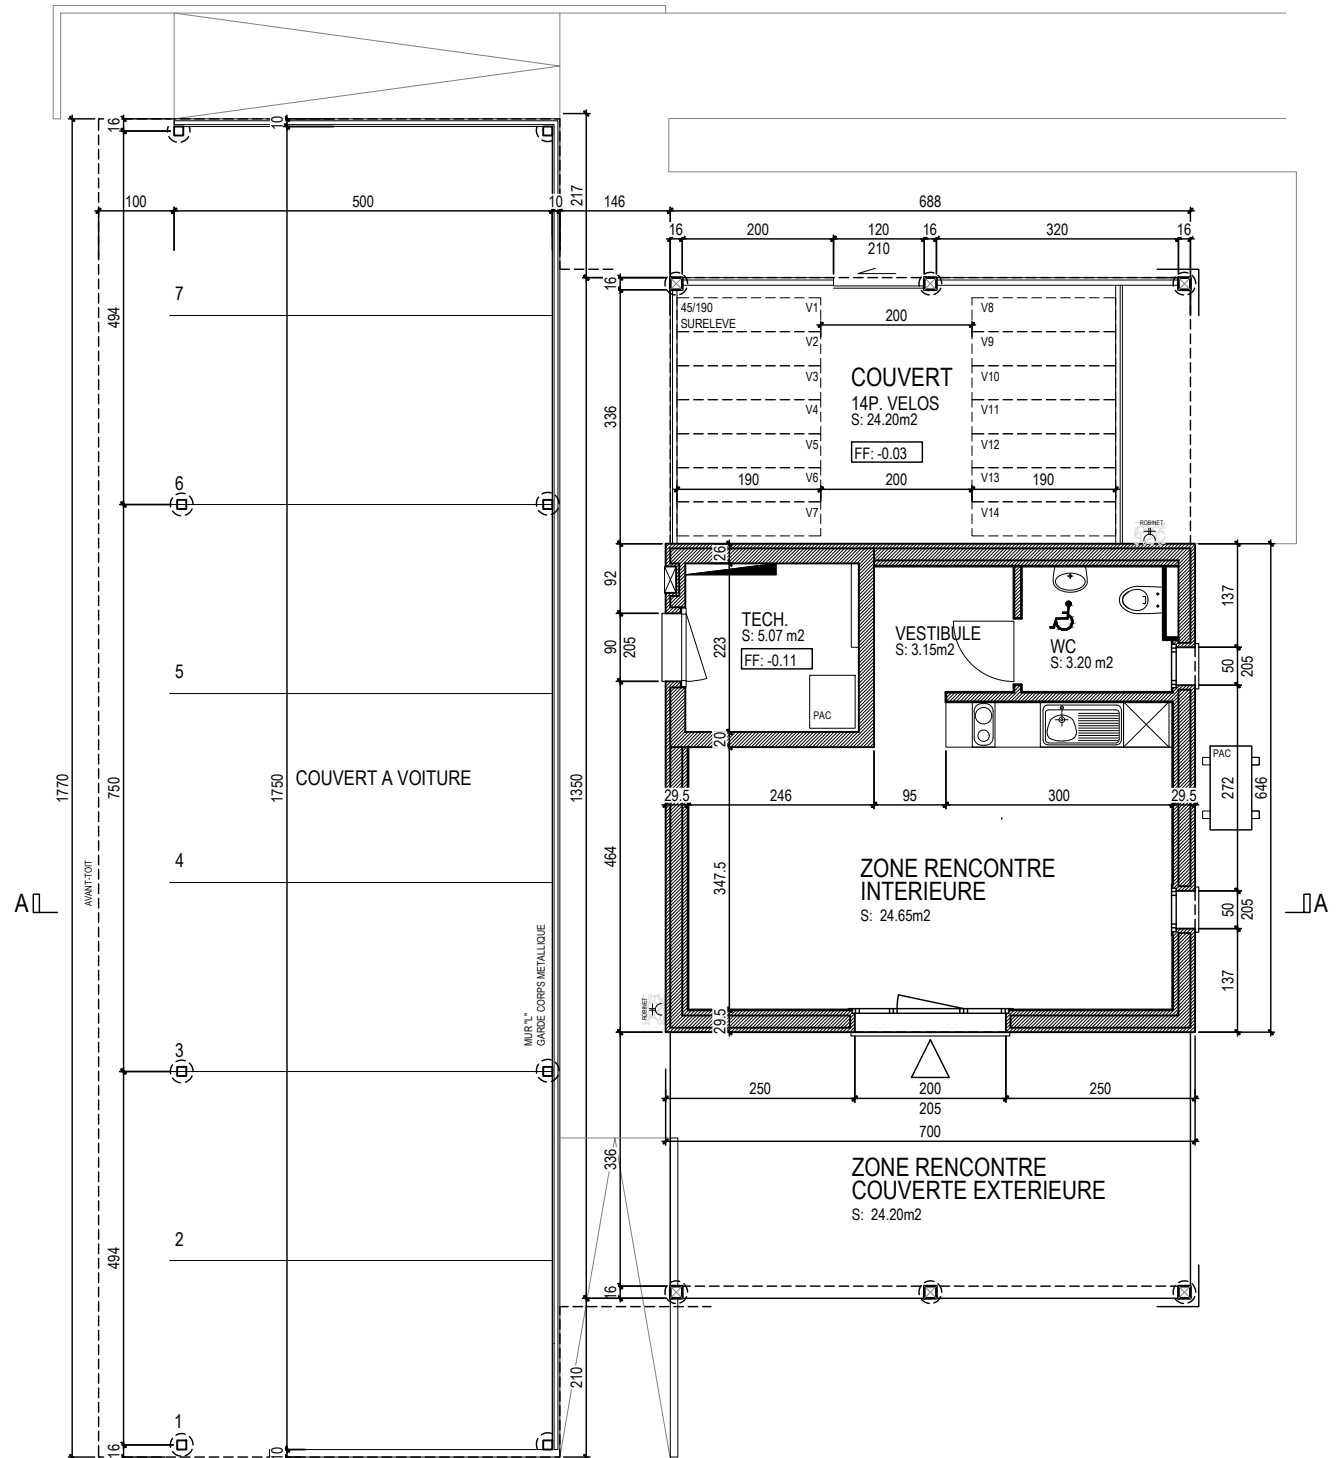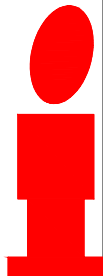

PPE SUR BIEN-FONDS
3727

CADASTRE DE :
SAVAGNIER

COUPE

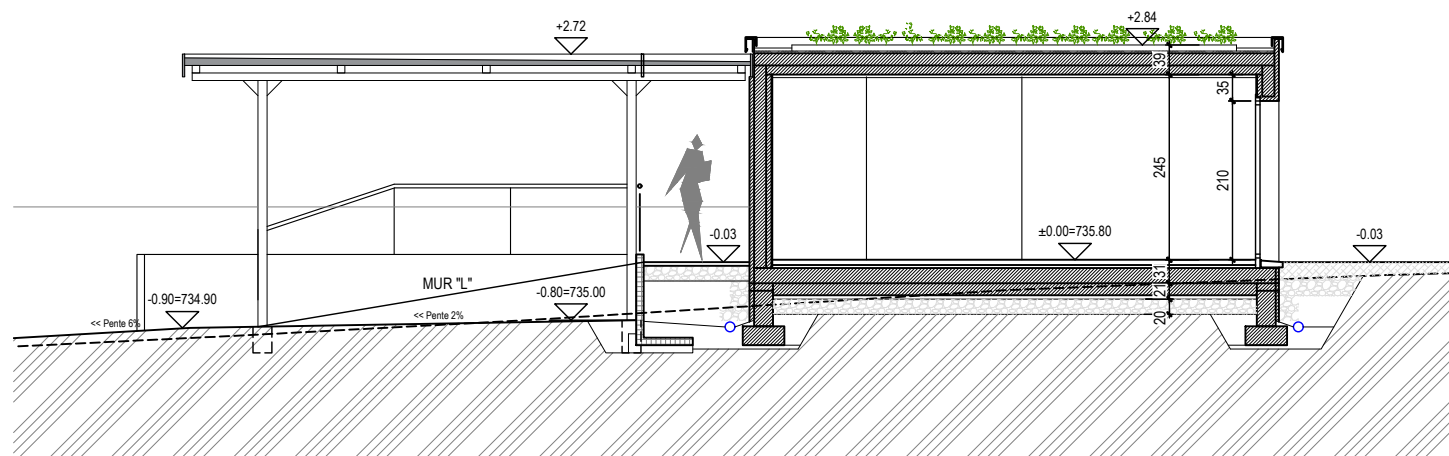

ECHELLE : 1/100

DESS. LE : 19.03.2021-mb



INDICES DE MODIFICATIONS

INDICES	MODIFICATIONS	DATE/VERSION
A	Selon séance du 1.02.2021 avec Le Parc Régional	05.02.2021-cr
B	Mme Guesdon-Annan Séance Services - compléments AMT	10.02.2021-cr

SIGNATURES	
ARCHITECTE	MAÎTRE DE L'OUVRAGE
	PPE EN FORMATION PAR DOMOTIS S.A.

REMARQUES

APPLICATION D'UNE FRANGE URBAINE
ETABLI EN COLLABORATION AVEC LE PARC REGIONAL DU CHASSERAIL
LES ESSENCES DES PLANTATIONS SONT PROVISOIRES ET SERONT A VALIDER LORS DE LA REALISATION DES AMENAGEMENTS EXTERIEURS.

LEGENDES

PROGRAMME:
LOTISSEMENT COMPRENANT:
UN PAVILLON DE RENCONTRE COMMUN
8 UNITES DE 3P DEDES A L'ENCADREMENT ET LABELISATION
2 UNITES DE 5P INDIVIDUELLE STANDARD POUR LA DYNAMIQUE GENERATIONNELLE

STATIONNEMENTS

VEHICULES MOTORISES:	14 PLACES
DIMENSION PLACES DE PARC NON COUVERTES:	2,5 / 5 m
DIMENSION PLACES DE PARC COUVERTES:	2,5 / 5 m
PLACE HANDICAPE	3,5 / 5 m

VELOS:

18 PLACES	
DIMENSION PLACES A NIVEAU:	0,65/2 m
DIMENSION PLACES SURELEVEES:	0,45/1,9 m

REJETEMENTS

- BORDURE PAVE GRANIT
- REJETEMENT PERMEABLE / PAVES FILTRANT
- REJETEMENT PERMEABLE / PAVES FILTRANT - CHEMINEMENT
- ZONE IMPERMEABLE / ENROBE
- TOITURES PLATES VEGETALISEES
- EALX CLAIRES
- EALX USEES

REJETEMENTS

- V VISITEURS
- PLACE HANDICAPE
- PASSAGE A PIEDS, LARGEUR 1,5 m, PENTE MAX. 6%

LEGENDES

PLANTATIONS ET ESSENCES:

- Talus HABITAT SEC ET OU ENGAZONNE
- PRAIRIE FLEURIE
- ARBRE / SORBIER
- ARBRE FRUITIER / PRUNIER
- ARBUSTE - BAIES COMESTIBLE
- HAIE INDIGENE max 1,5 A 2m, SELON FICHE THEMATIQUE CHOIX A DEFINIR
- HAIE INDIGENE MAX 2 A 5M, SELON FICHE THEMATIQUE CHOIX A DEFINIR
- SURFACE RUDERALE, SELON FICHE THEMATIQUE CHOIX A DEFINIR

AMENAGEMENTS:

- BANC
- BORNE HYDRANTE
- LUMINAIRE



Verger - Vuillomenet